



프레임 관련(유리두께 11.4mm 기준)

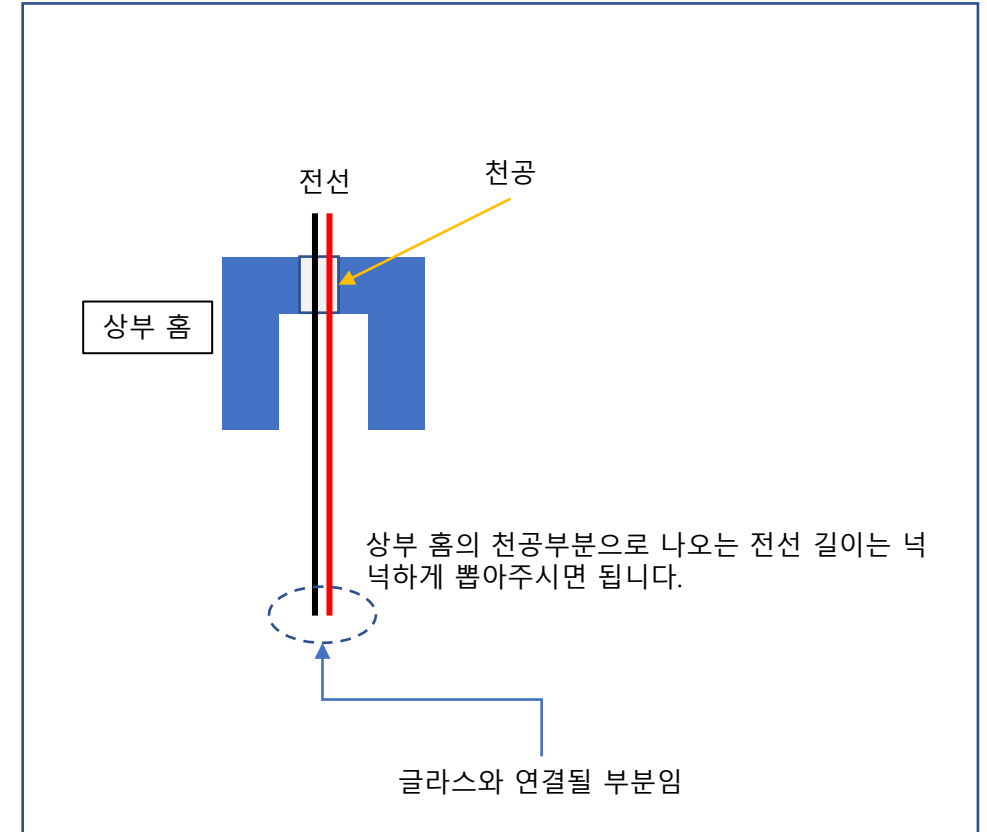


좌우측 홈은 없어도 무방함. 단, 있을 경우 폭 사이즈 문제에 대해 유연하게 대응할 수 있음.

프레임 관련(유리두께 11.4mm 기준)

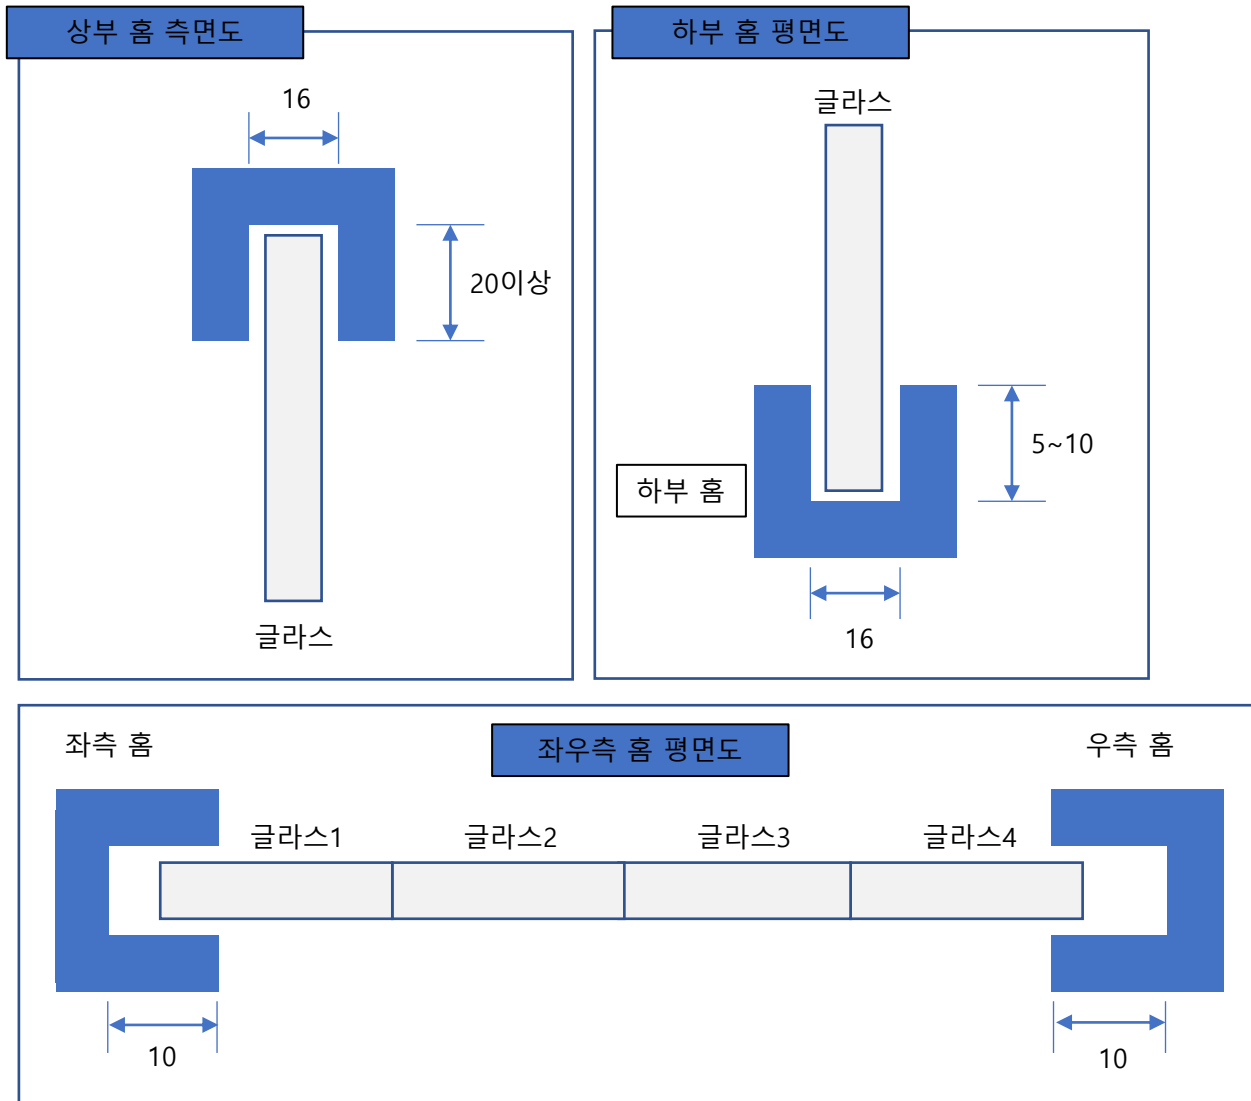


프레임 상단 내부로 220V 전선 노출이 필요합니다.


파티션별 프레임있는 구성

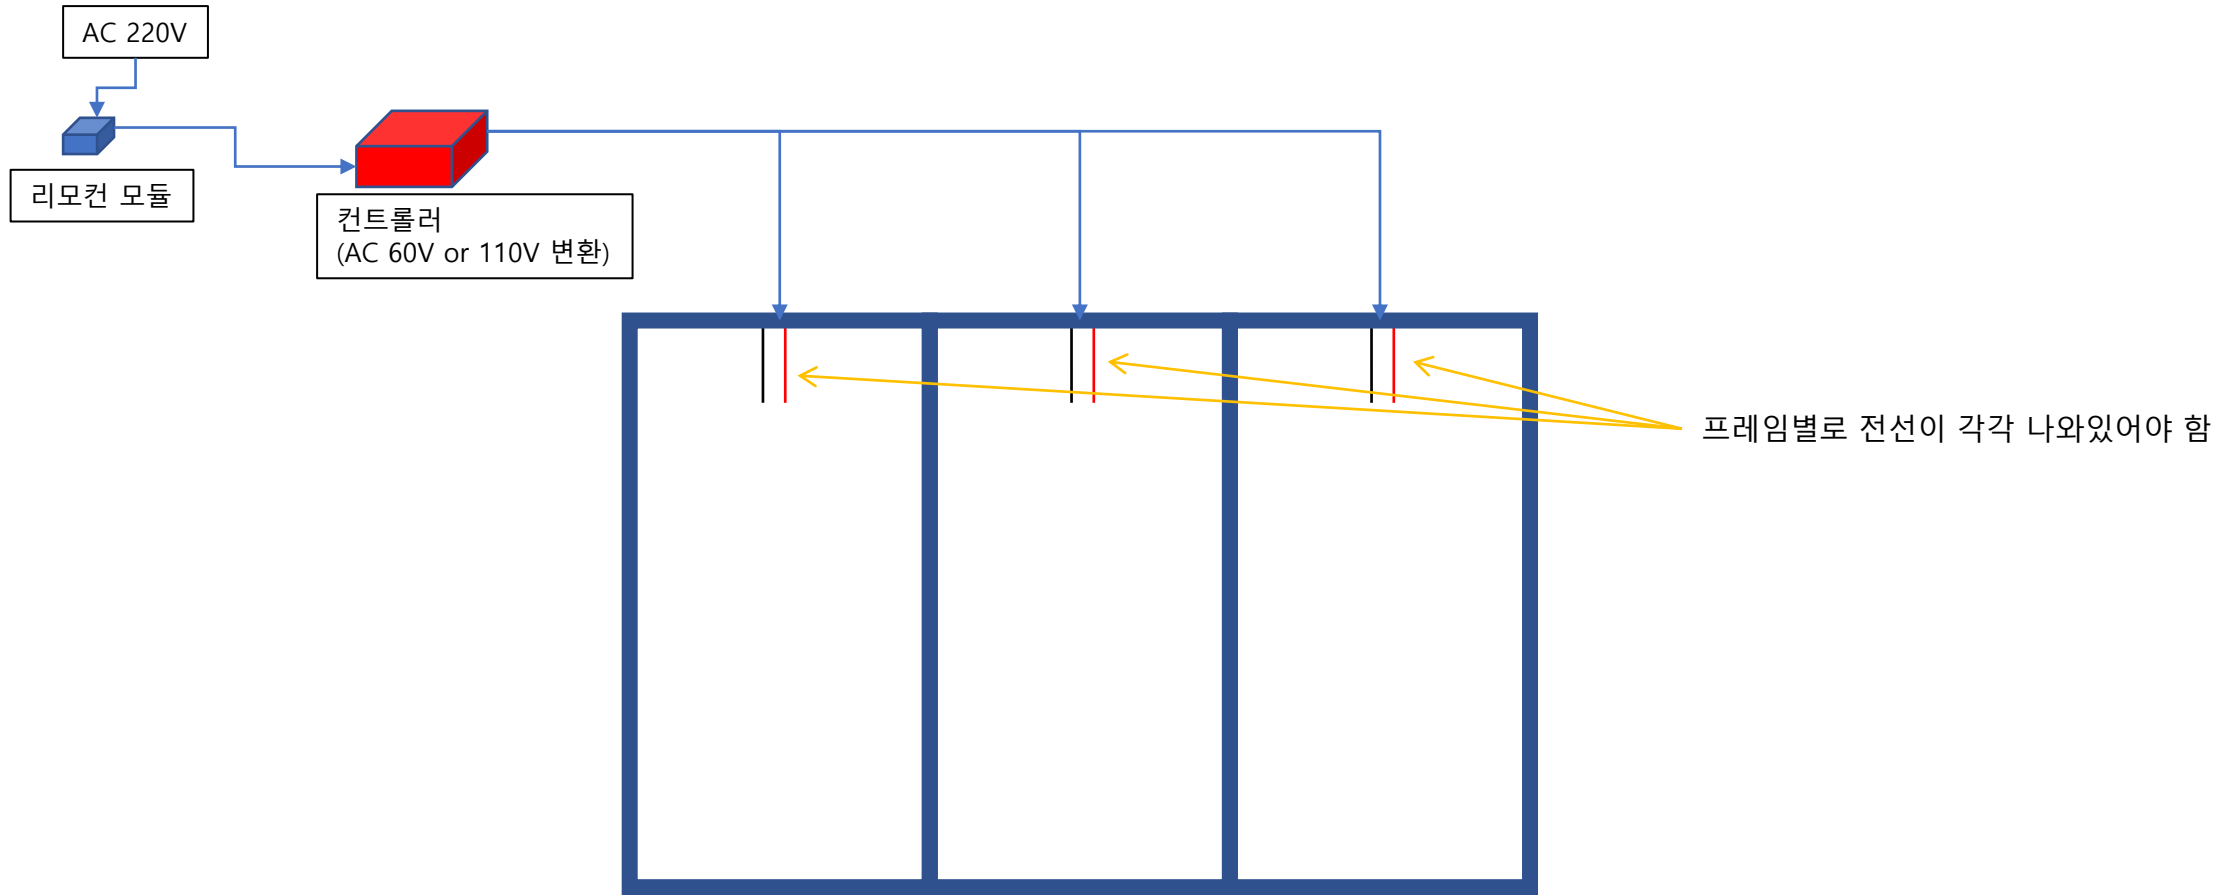

파티션별 프레임없는 구성

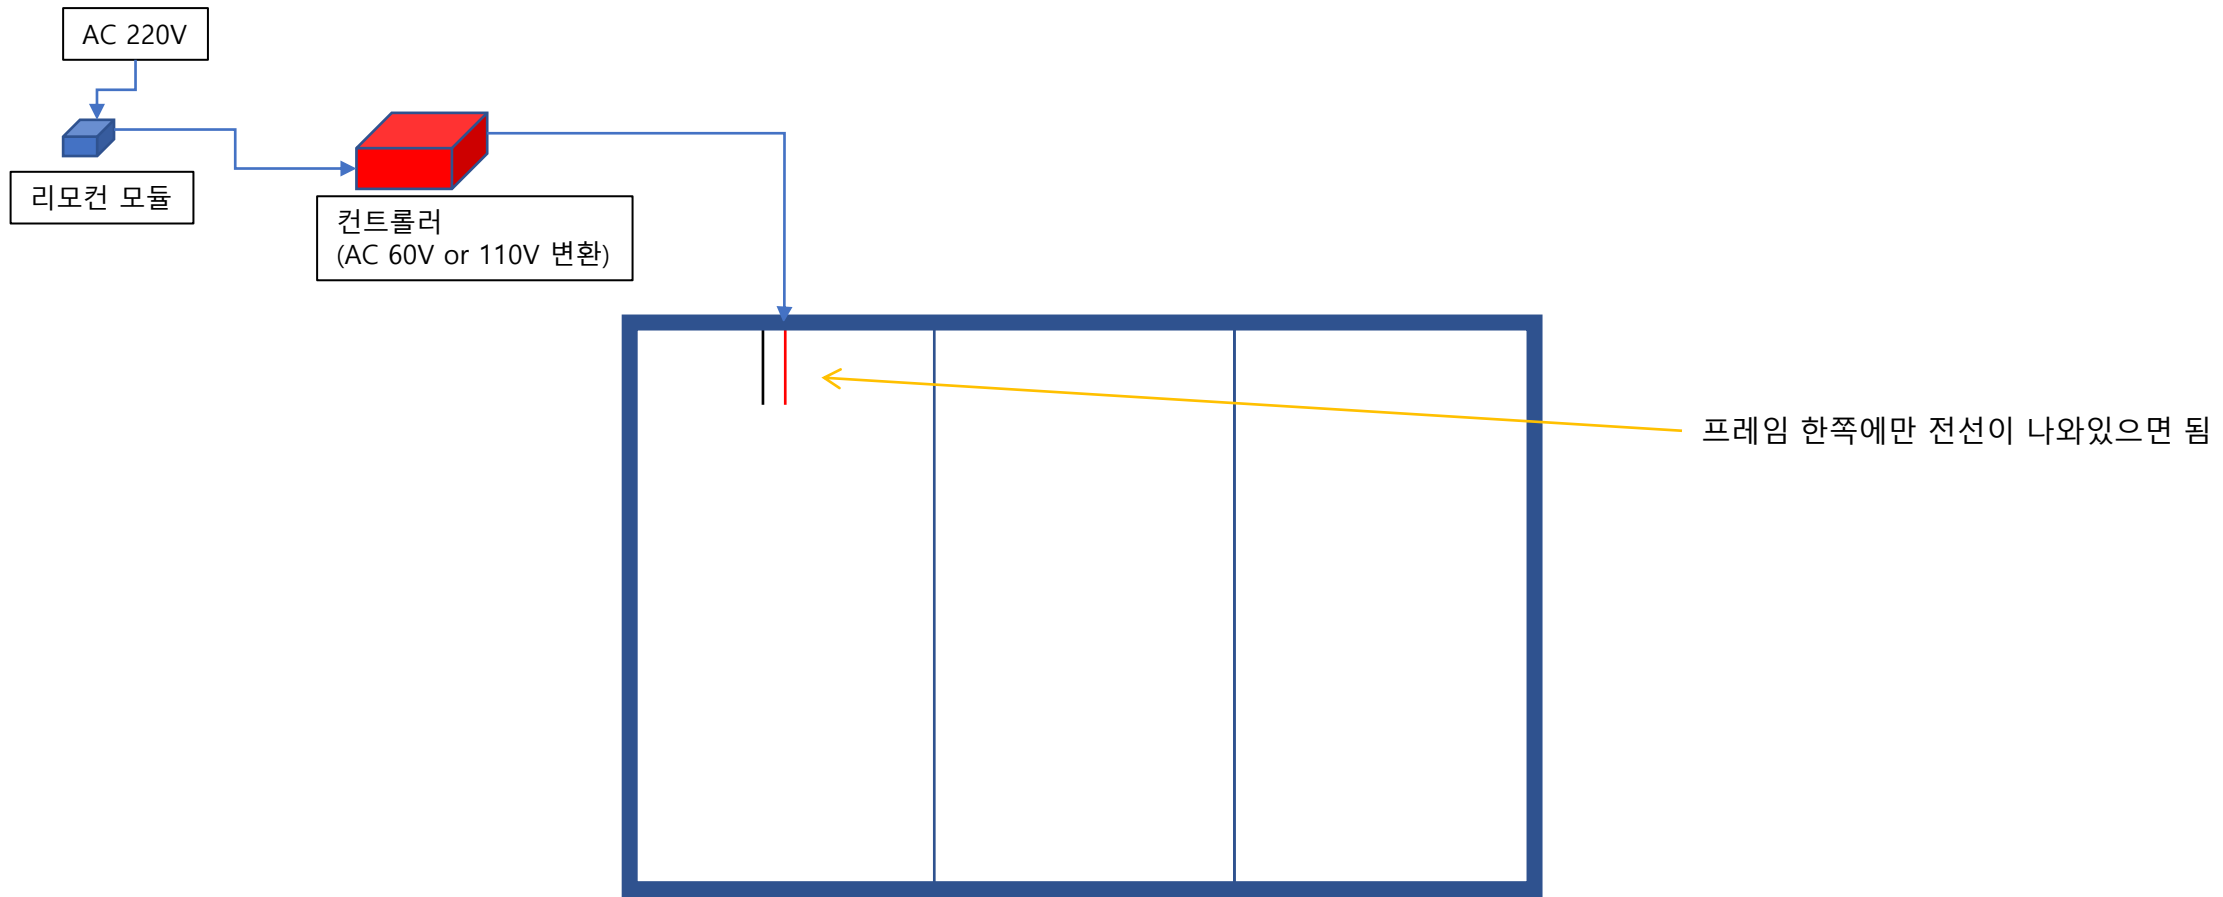


글라스별 프레임 및 도어 구성

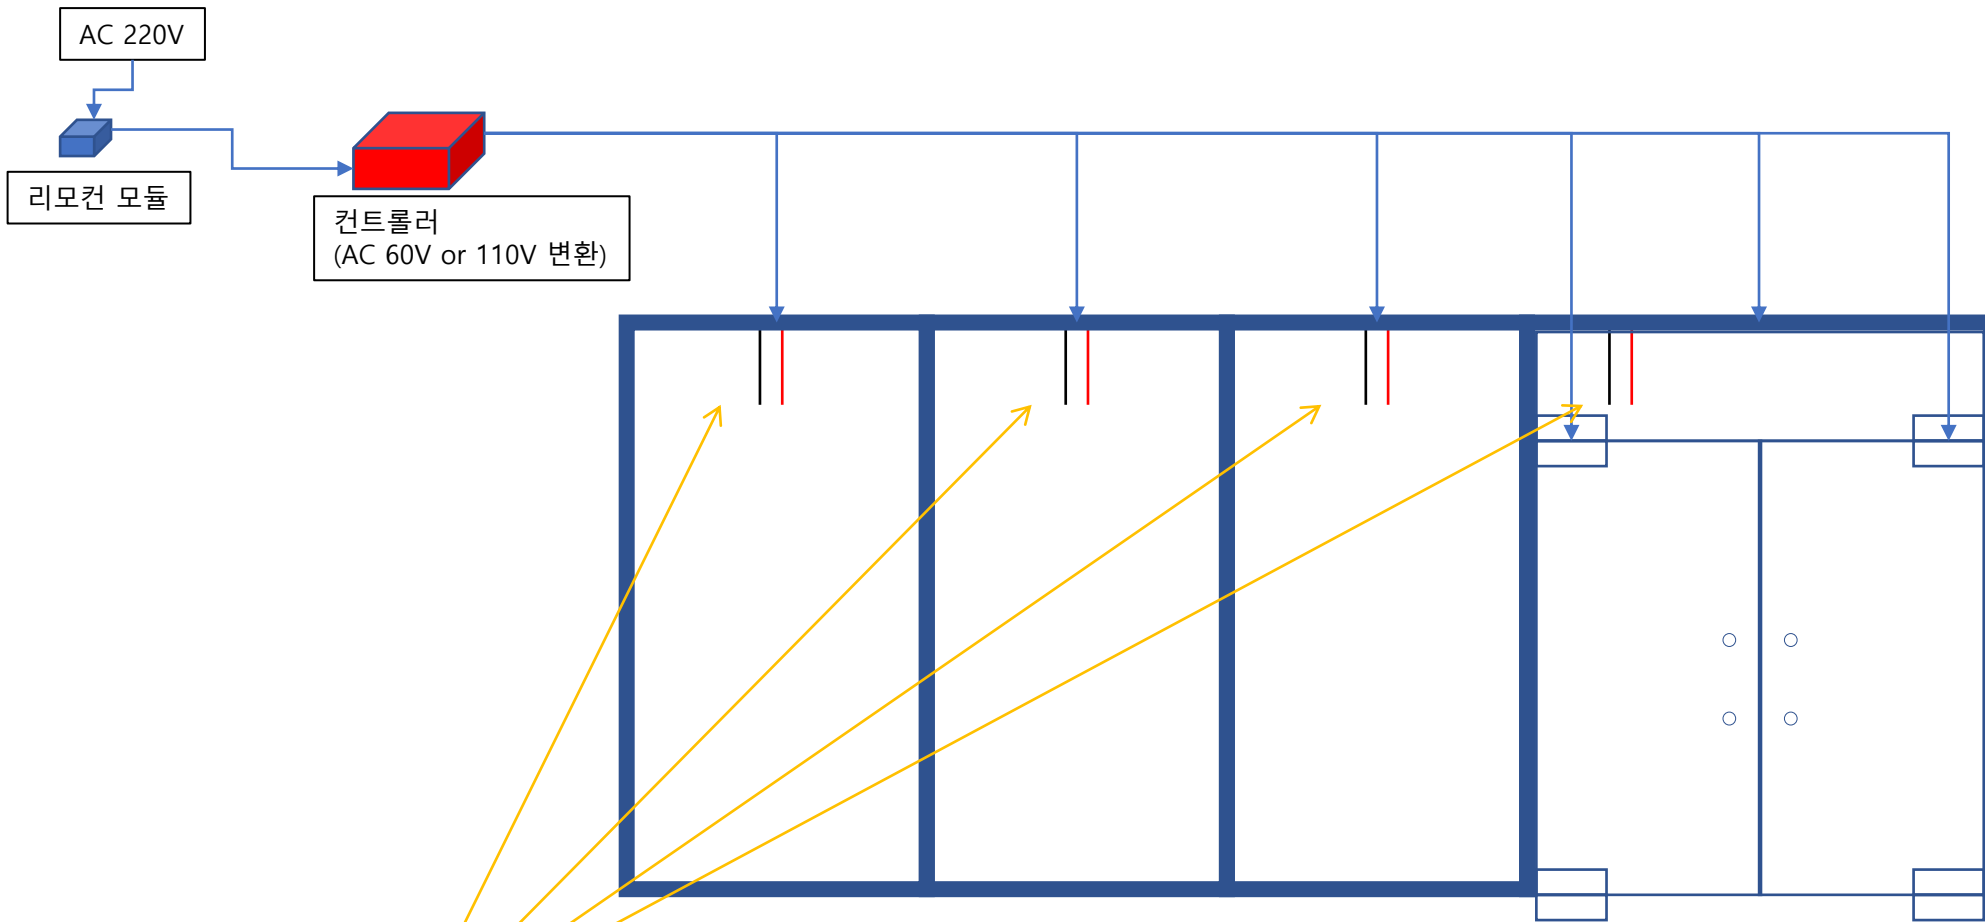


프레임별로 전선이 각각 나와있어야 함

파티션과 도어 구분 테두리 프레임 구성

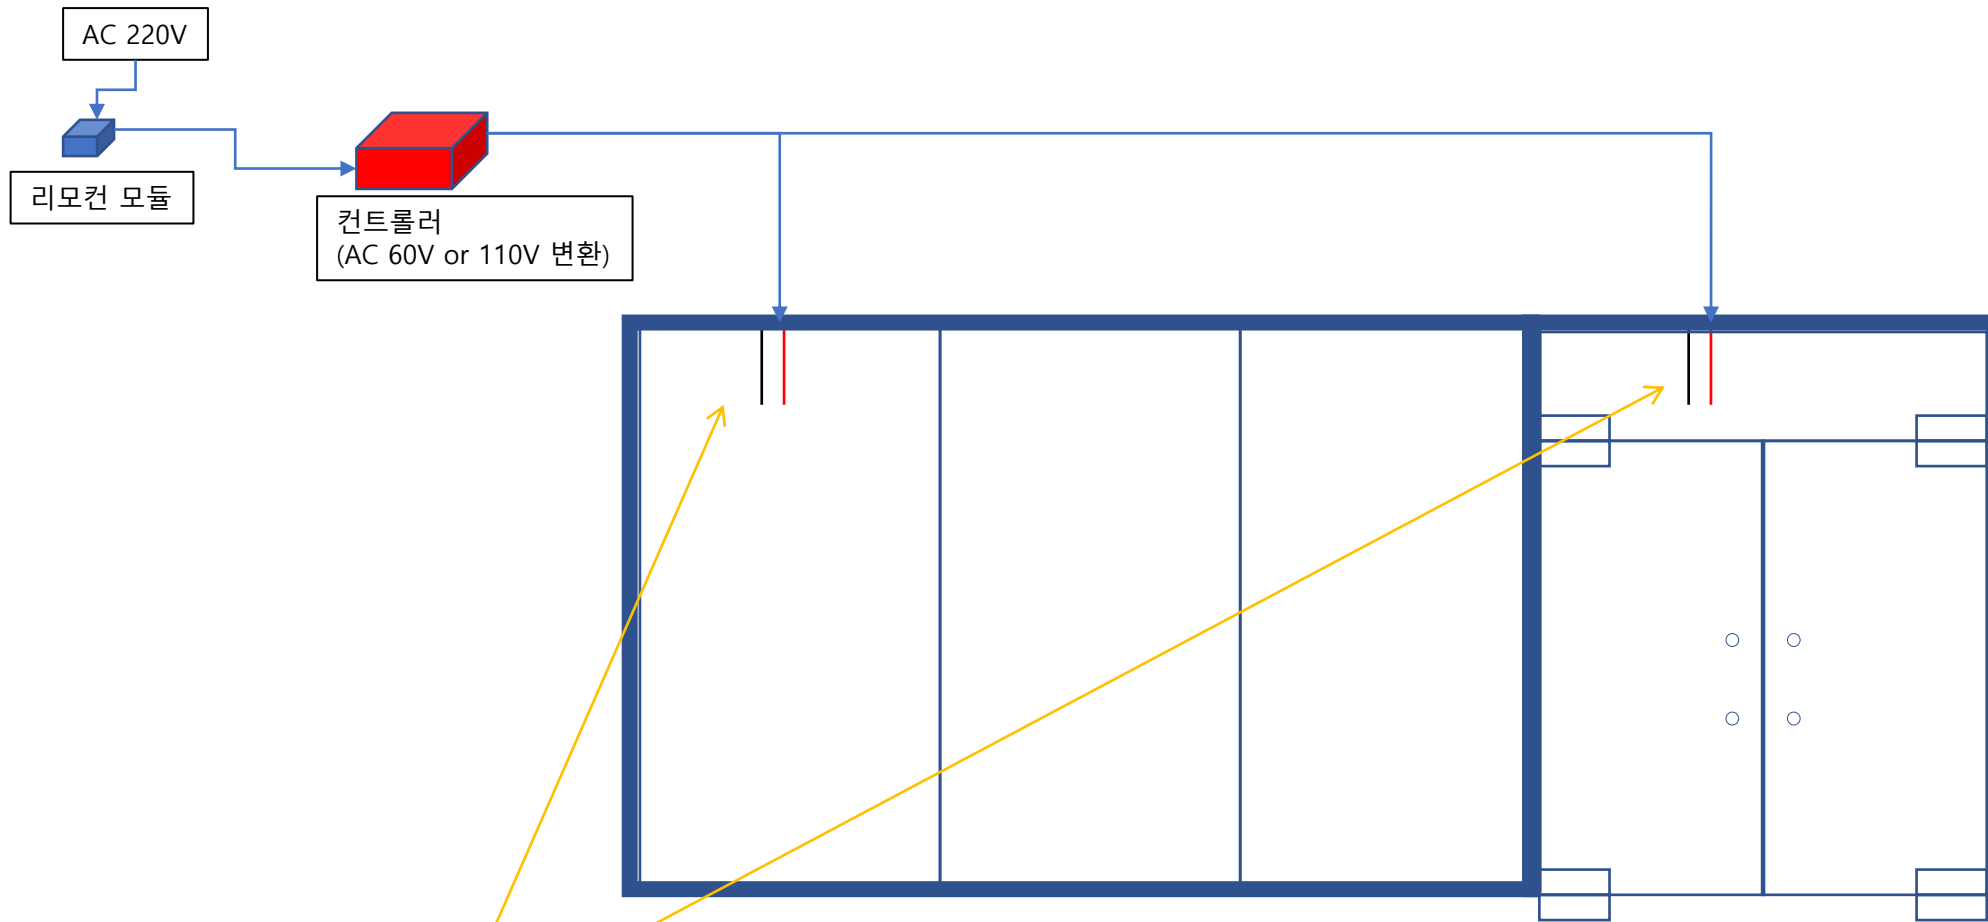


프레임 단위별로 전선이 각각 나와있어야 함

내부 프레임 없는 구성

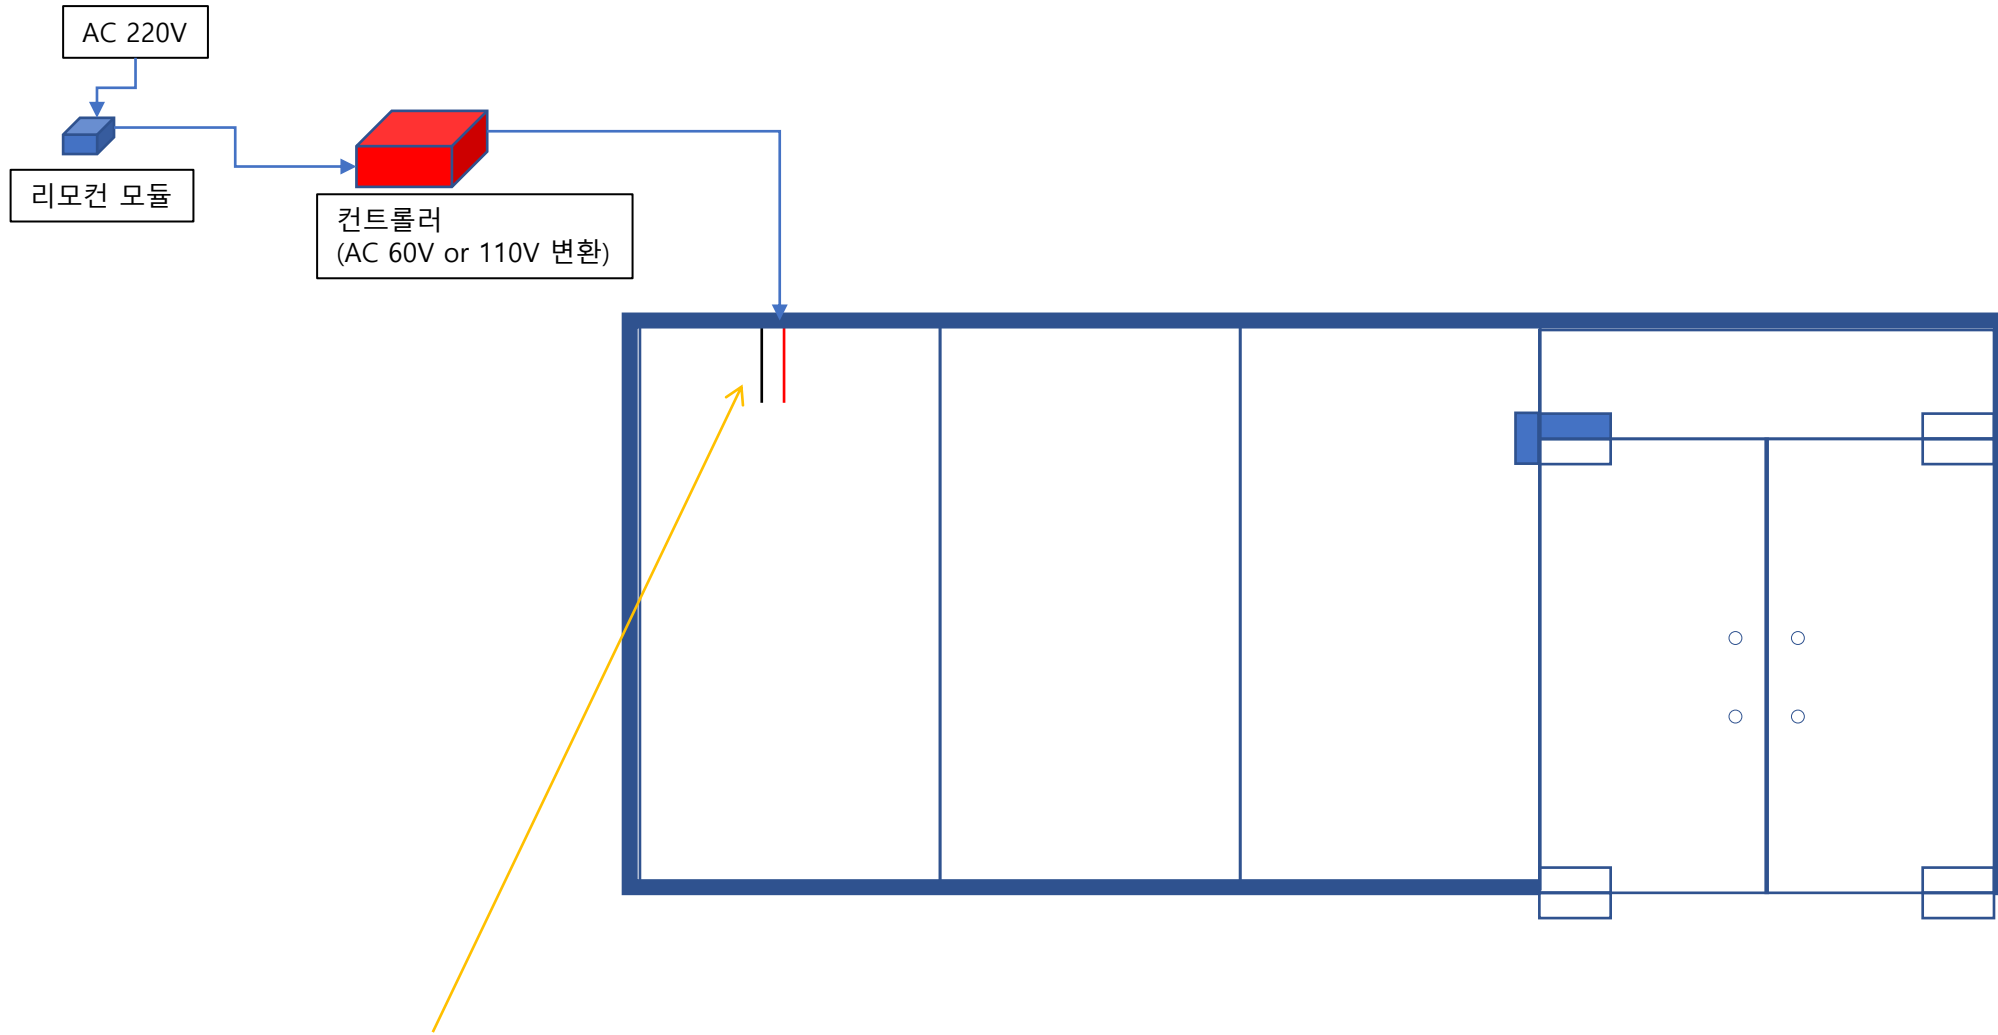


프레임의 한쪽 부분에만 전선이 나오면 됨

내부 프레임 없는 구성(중앙 도어)

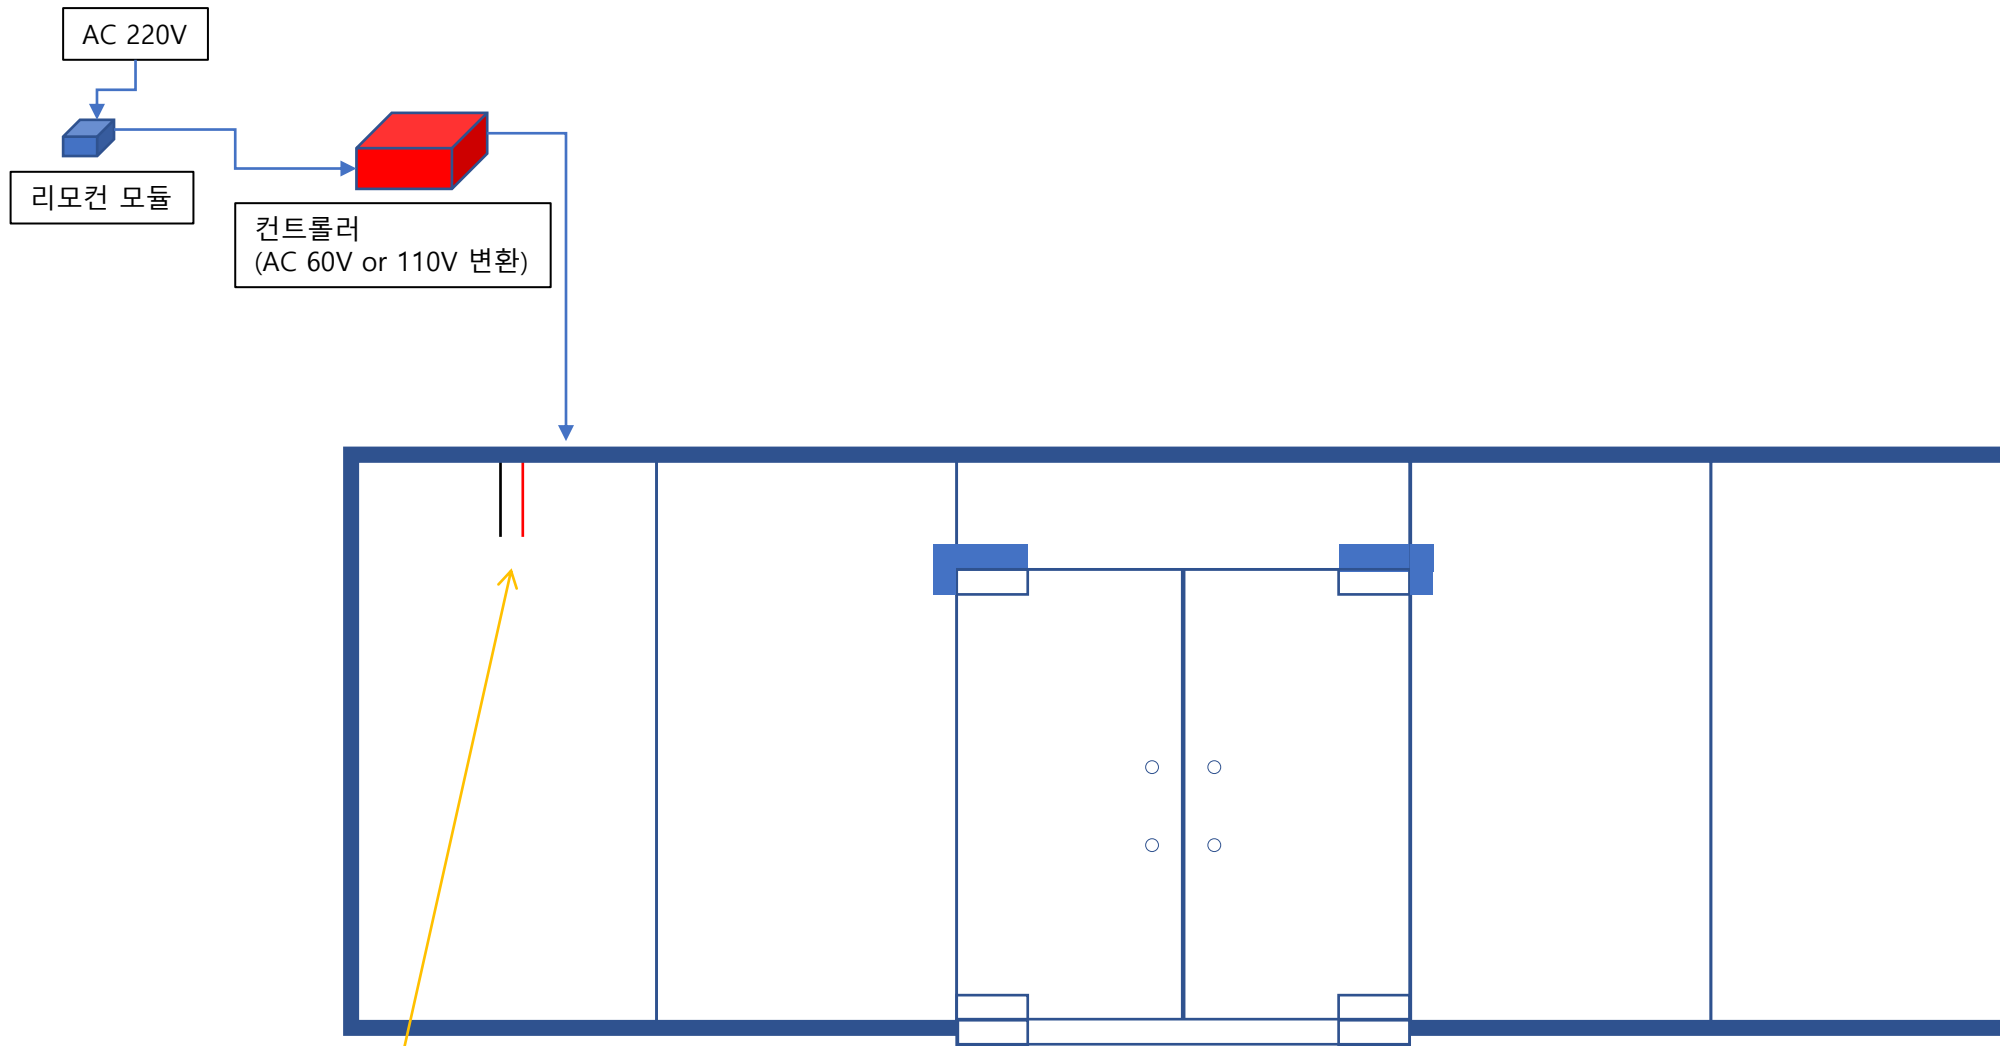


프레임의 한쪽 부분에만 전선이 나오면 됨

내부 프레임 없는 구성(중앙 도어/남마없음)

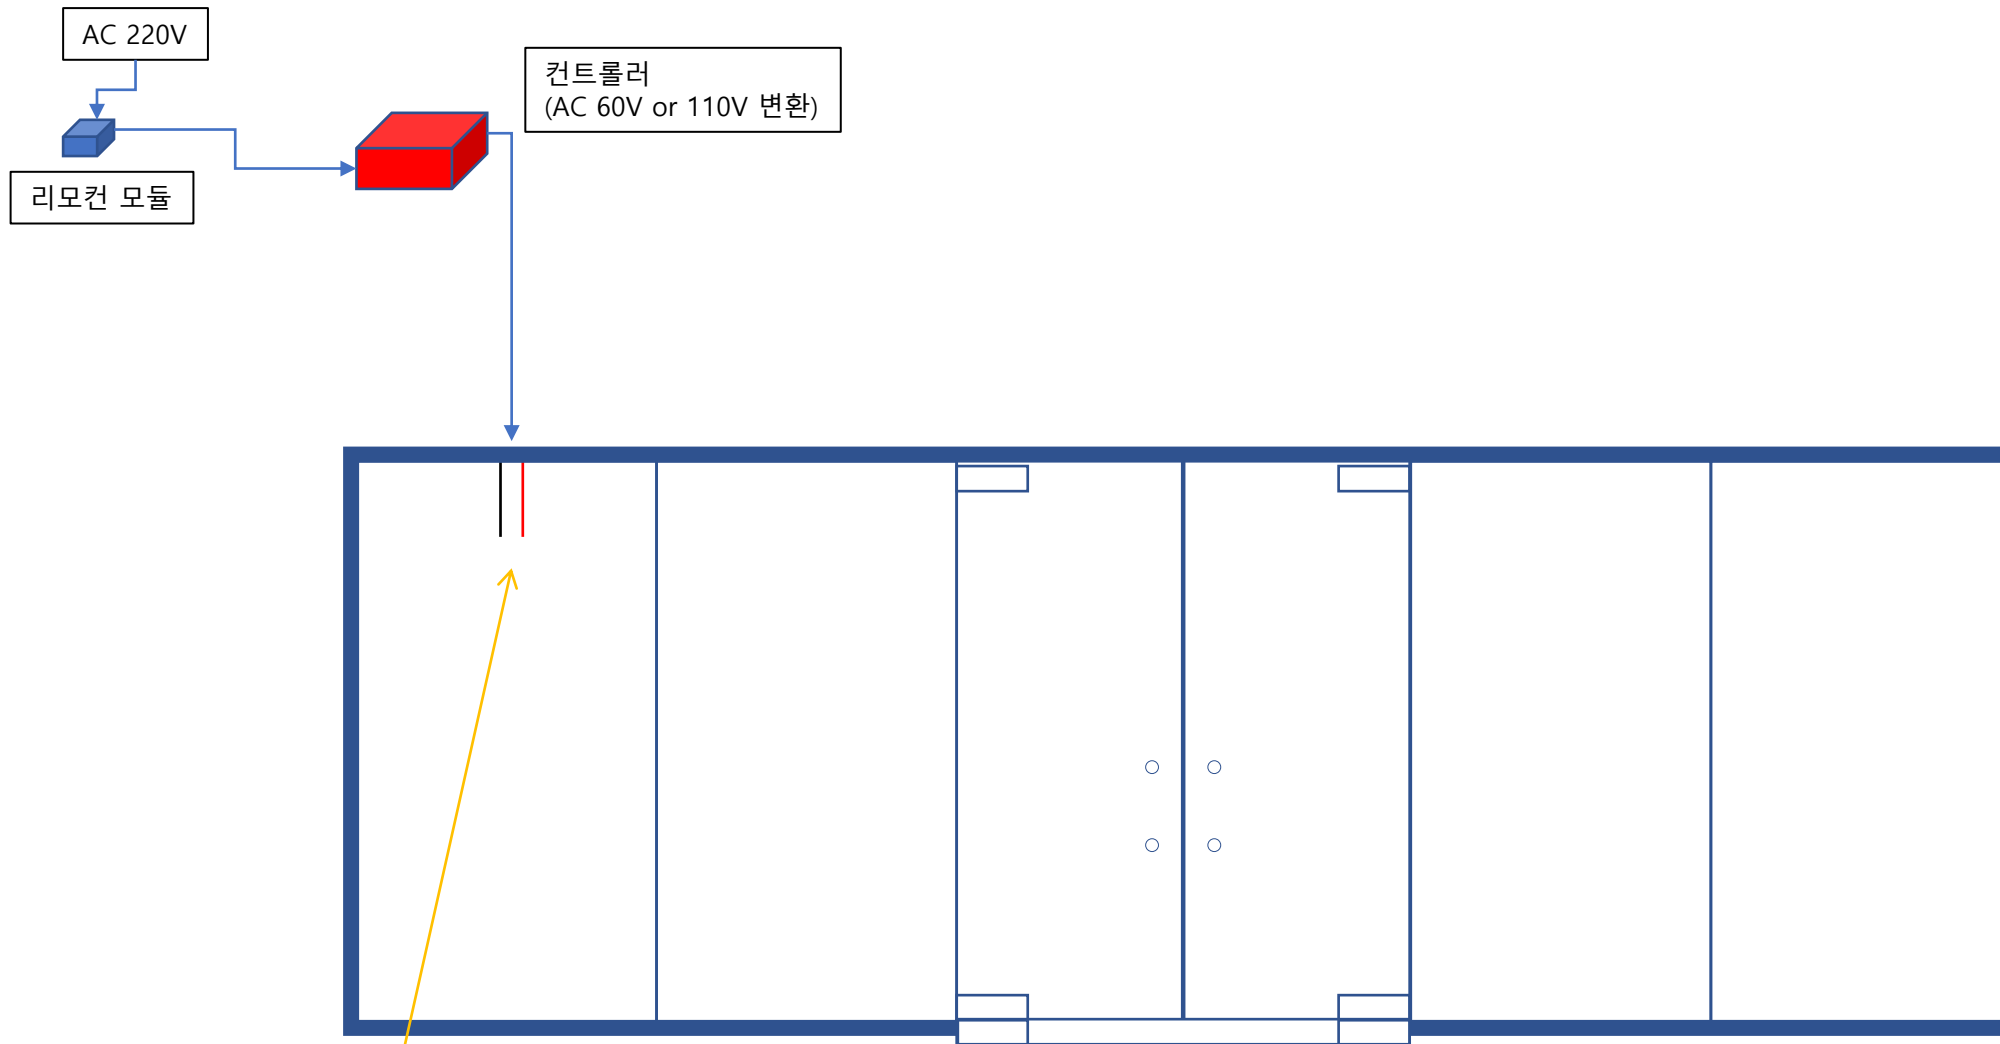

프레임의 한쪽 부분에만 전선이 나오면 됨

실리콘 마감 관련

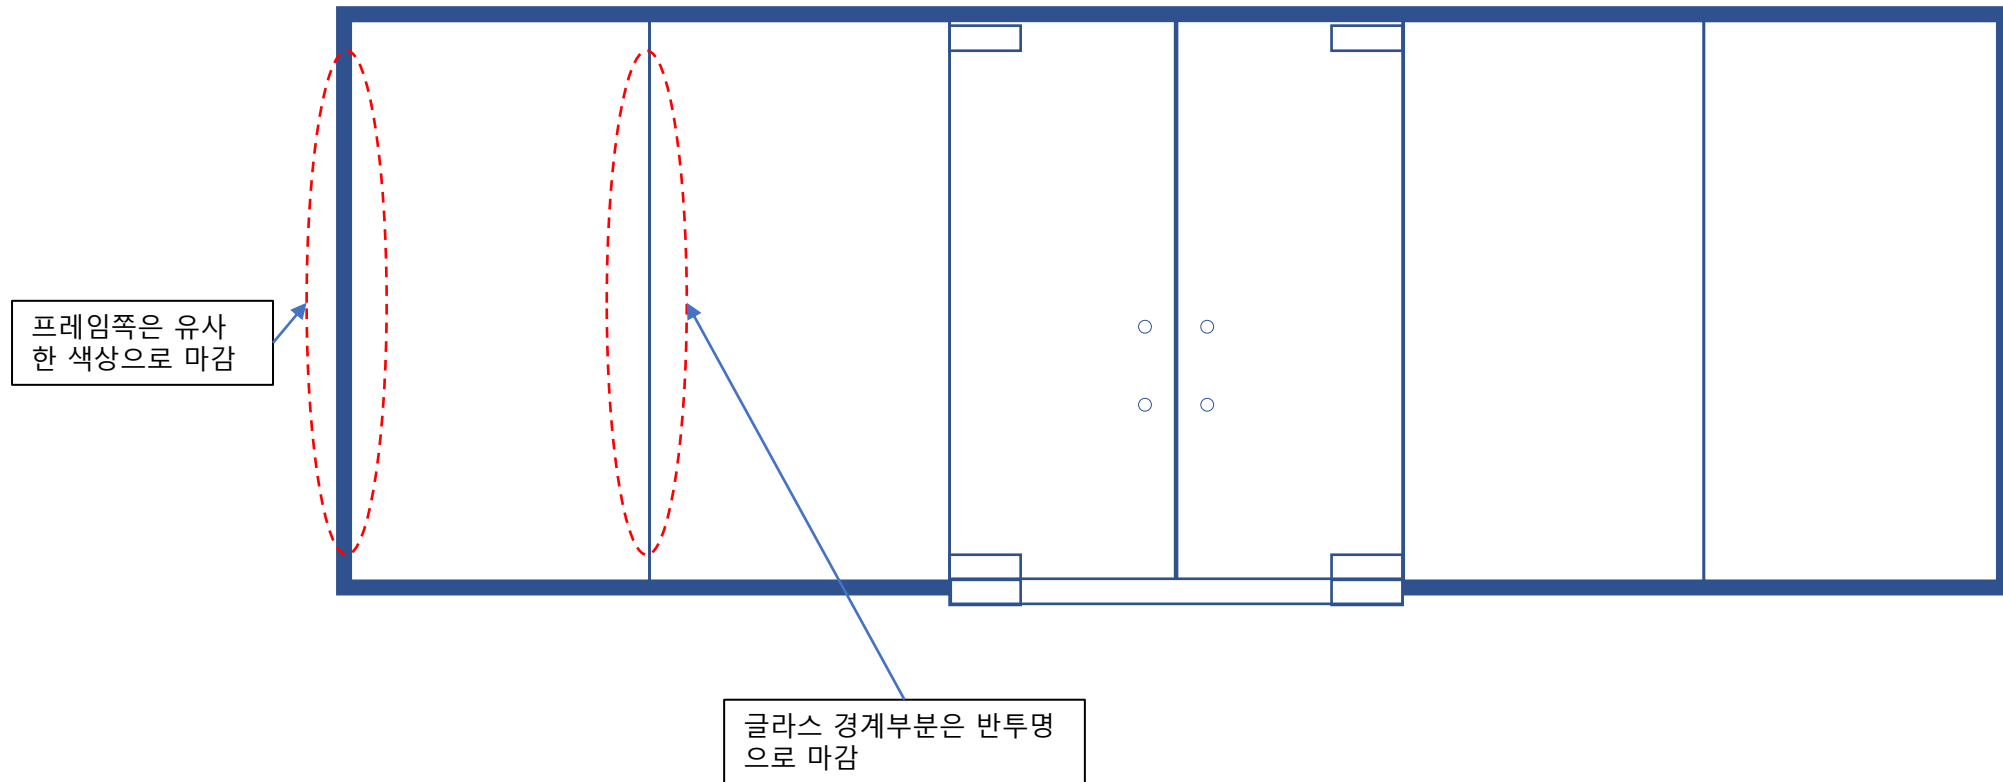

전용 실리콘 색상 : 투명, 반투명, 회색, 흰색, 검정